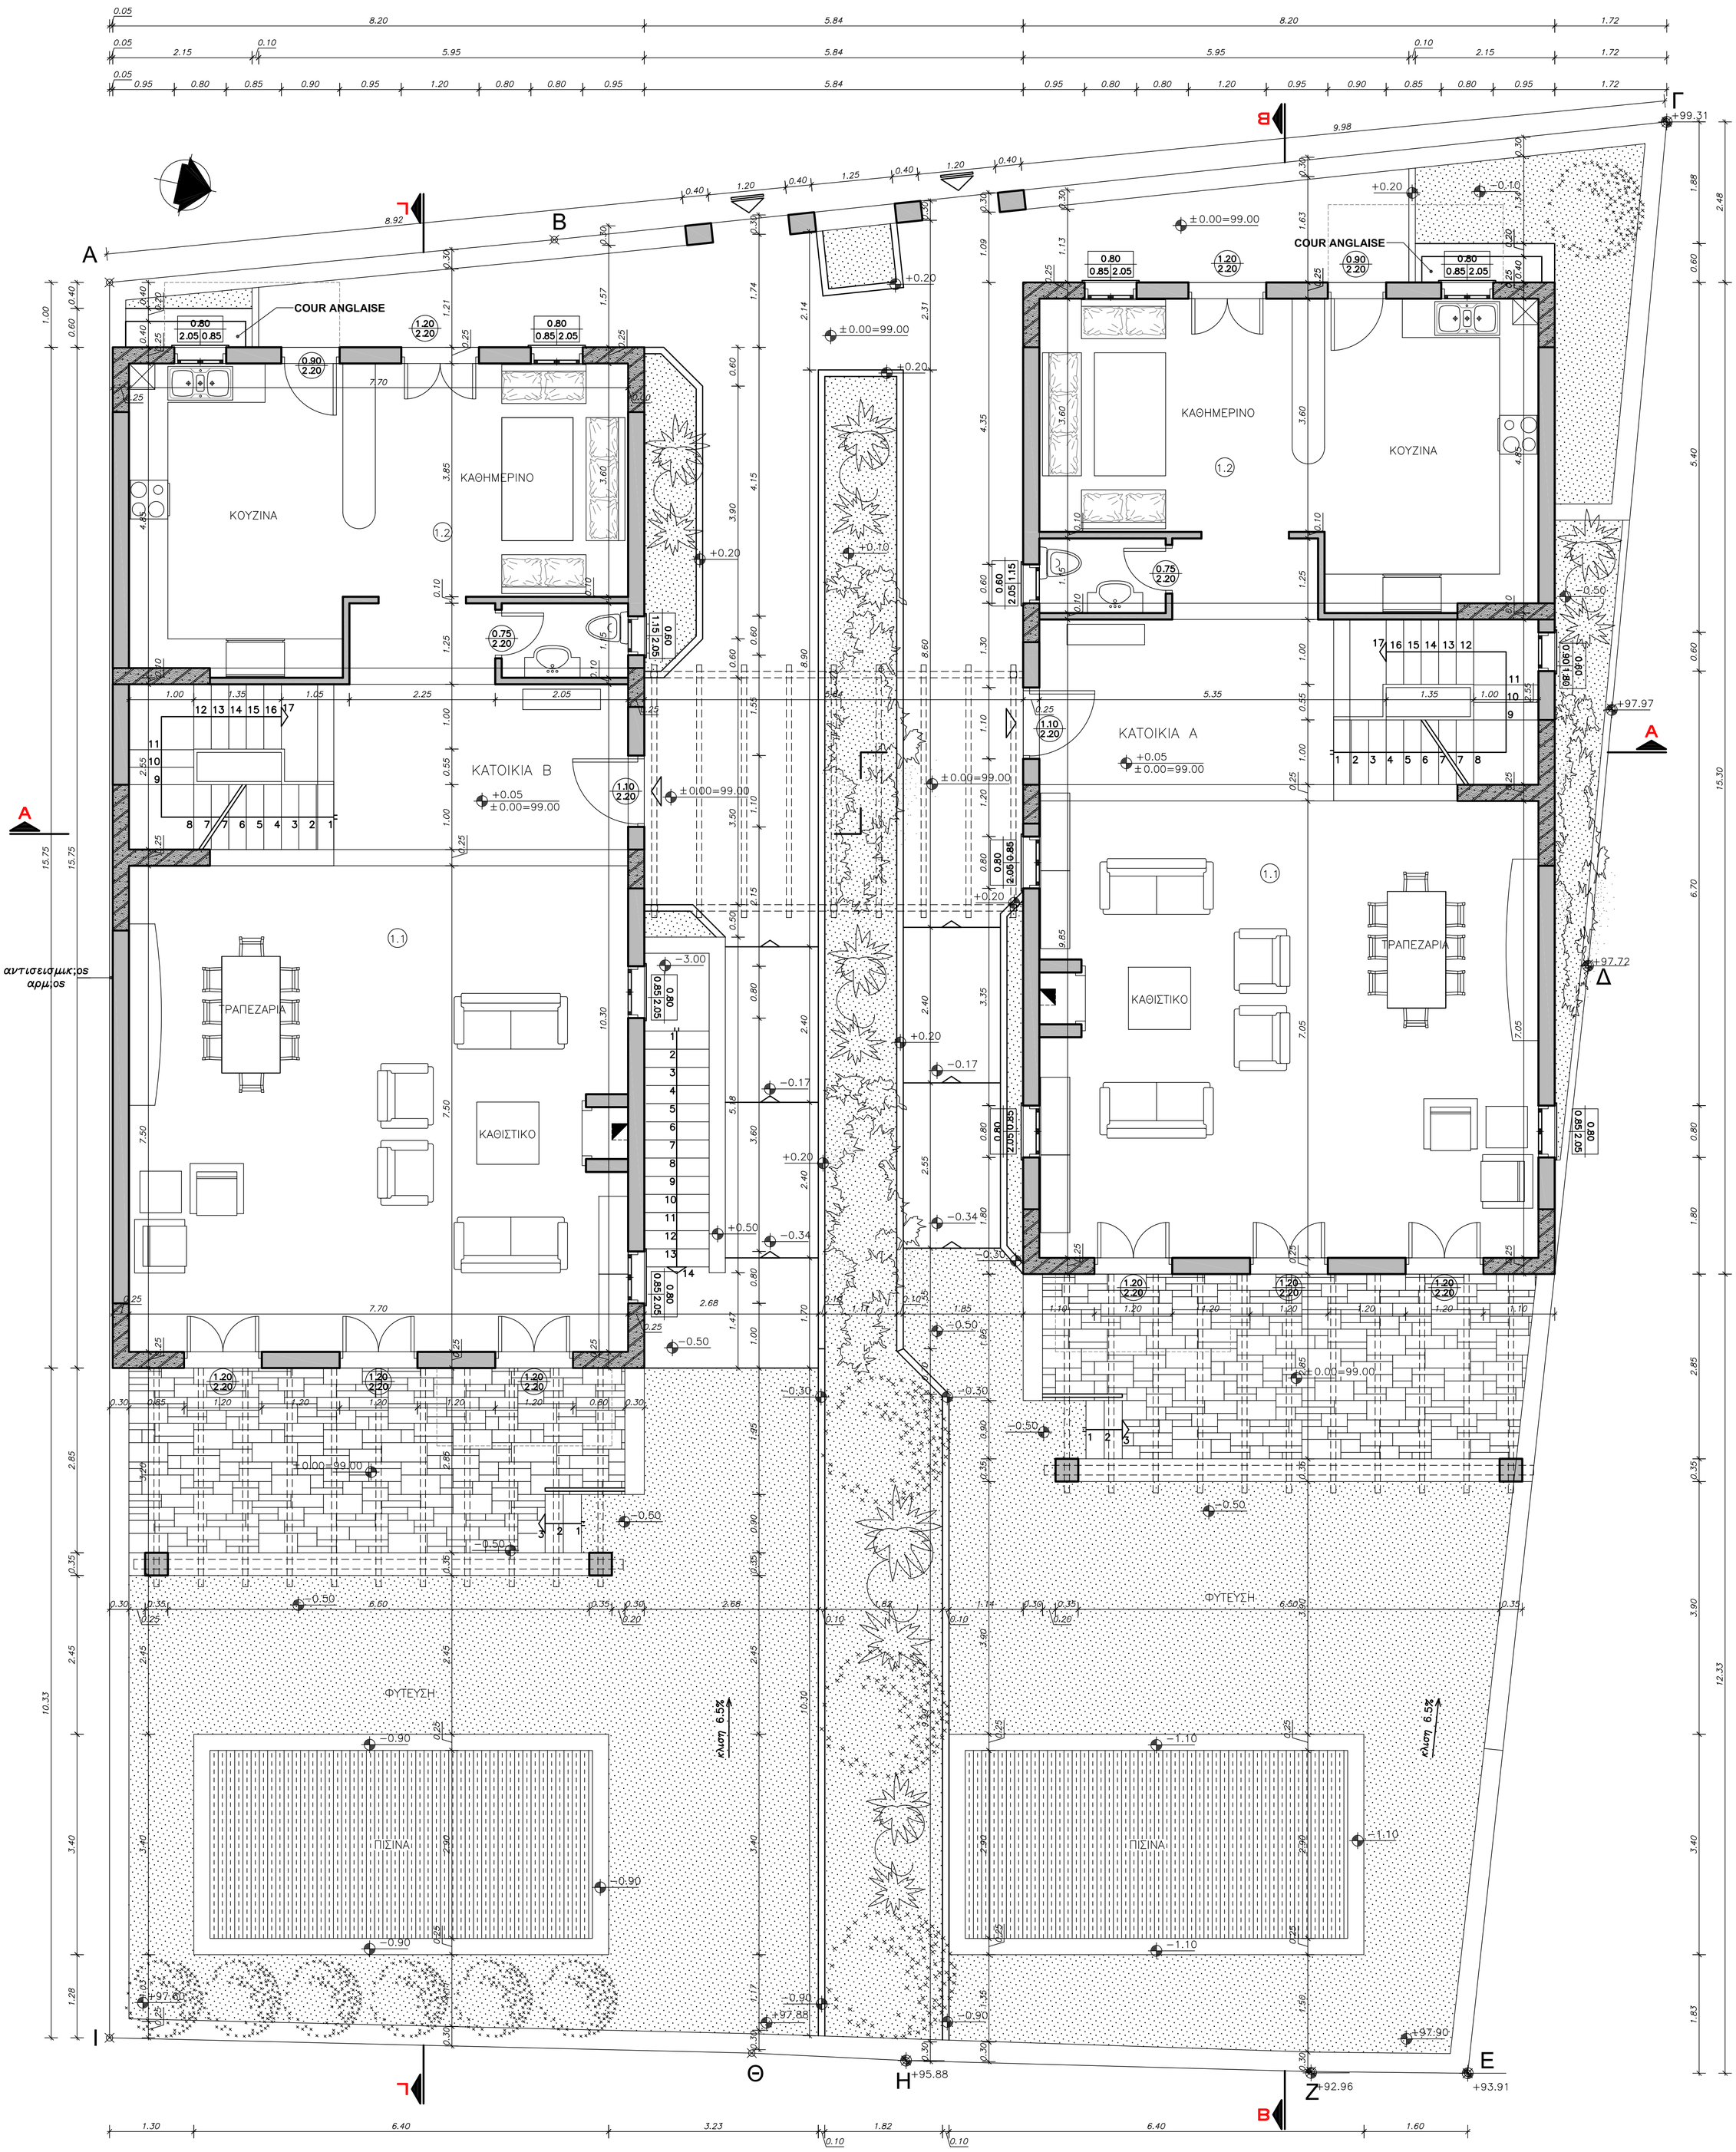
ΚΟΥΖΙΝΑ
ΚΑΘΗΜΕΡΙΝΟ
ΚΑΤΟΙΚΙΑ Β
ΤΡΑΠΕΖΑΡΙΑ
ΚΑΘΙΣΤΙΚΟ
ΚΑΤΟΙΚΙΑ Α
ΦΥΤΕΥΣΗ
ΠΙΣΙΝΑ
COUR ANGLAISE
αντισεισμικός αρμός
κλιση 6.5%
±0.00=99.00
+99.31
+97.97
+97.72
+97.60
+97.88
+95.88
+92.96
+93.91
+97.90